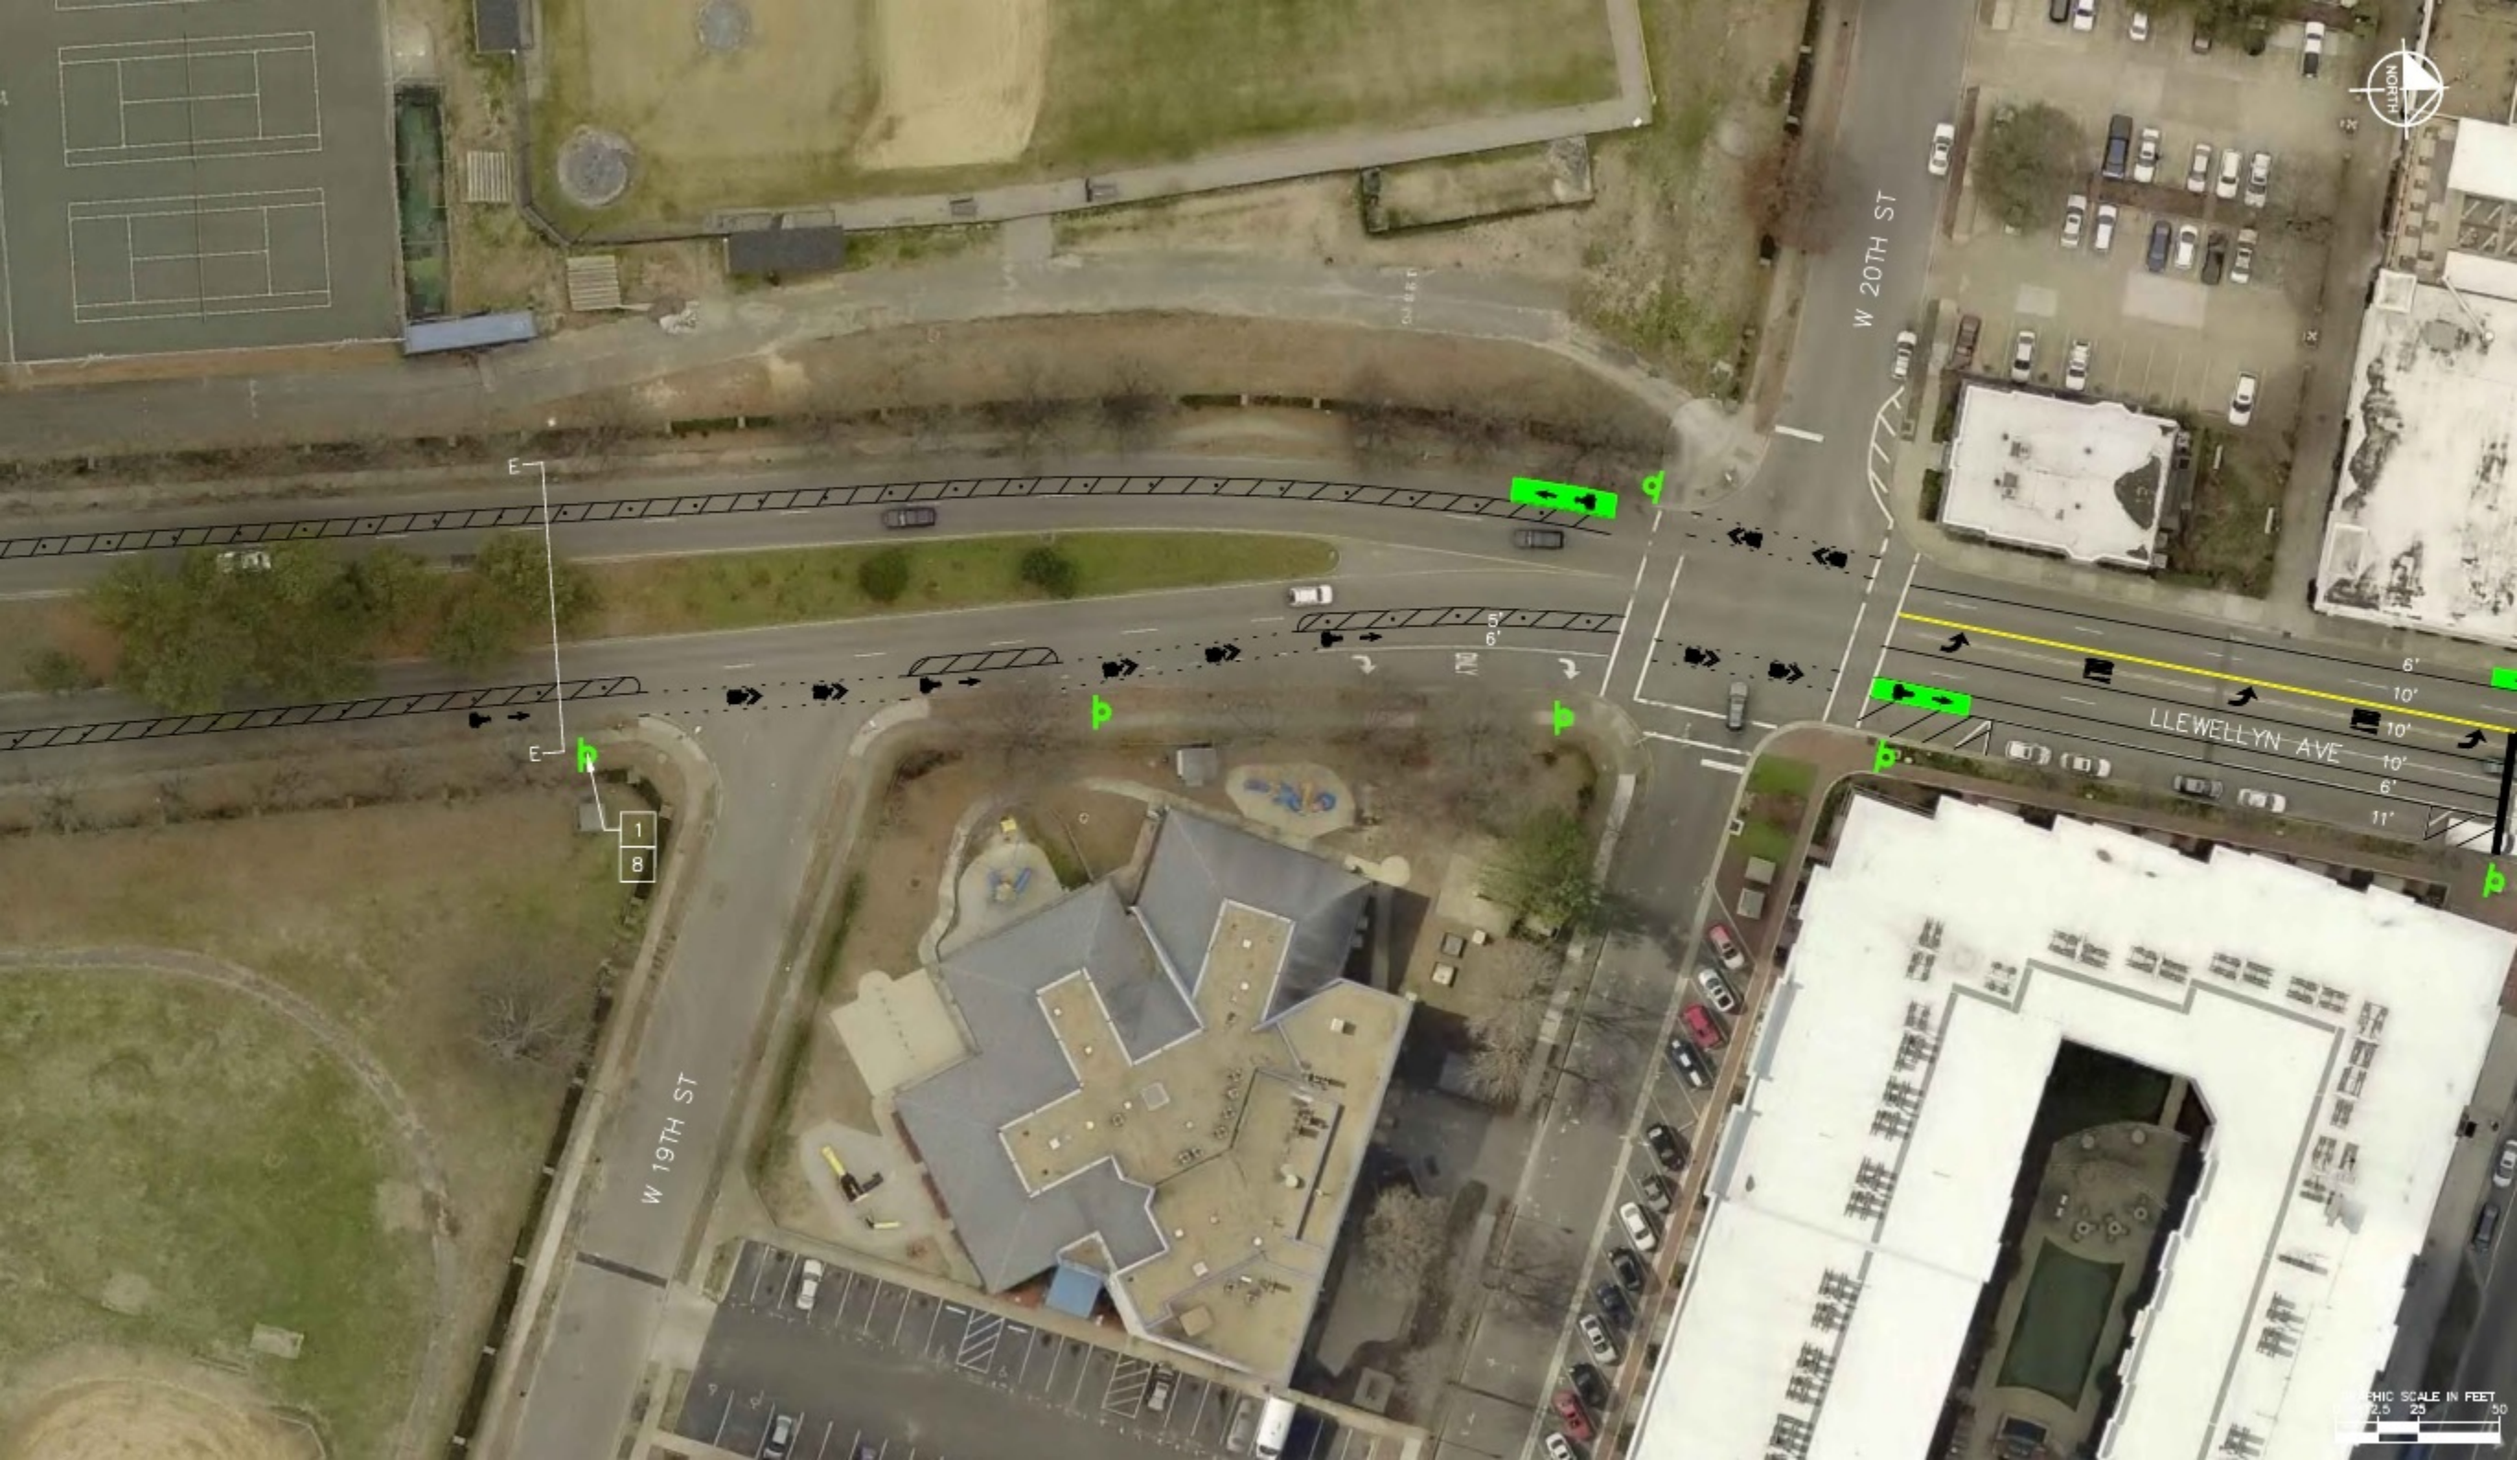
W 20TH ST
W 19TH ST
LLEWELLYN AVE
NORTH
E
E
1
8
6'
6'
6'
10'
10'
10'
6'
11'
GRAPHIC SCALE IN FEET
12.5
25
50